


TYP R-600

SCHNITT




TYP R - 600

ANSICHT GARTEN

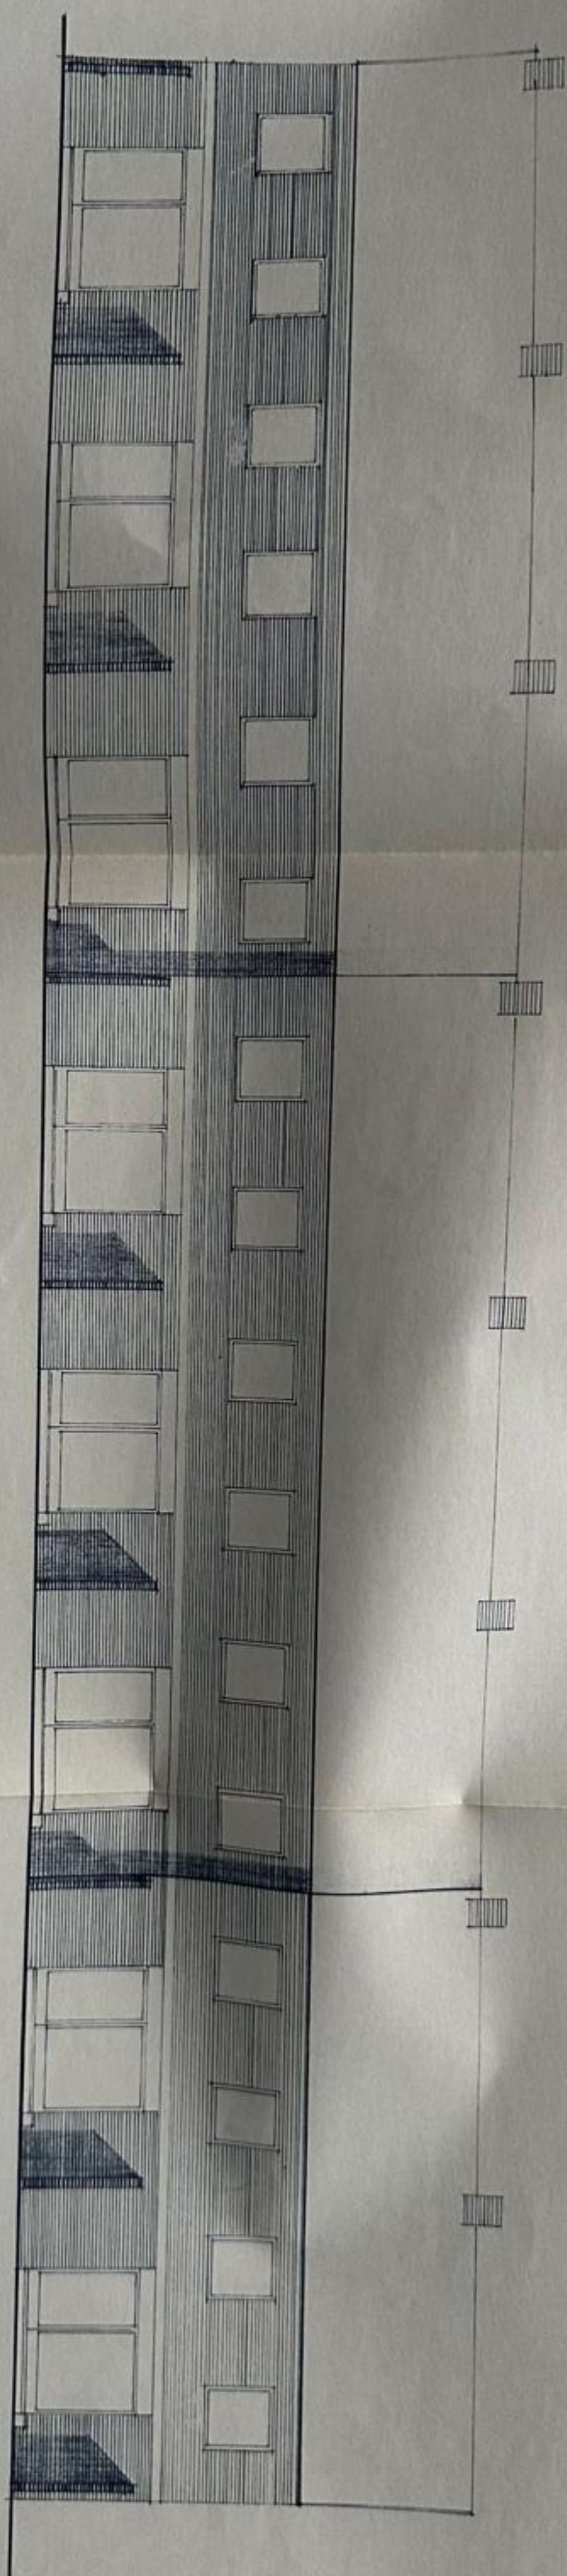



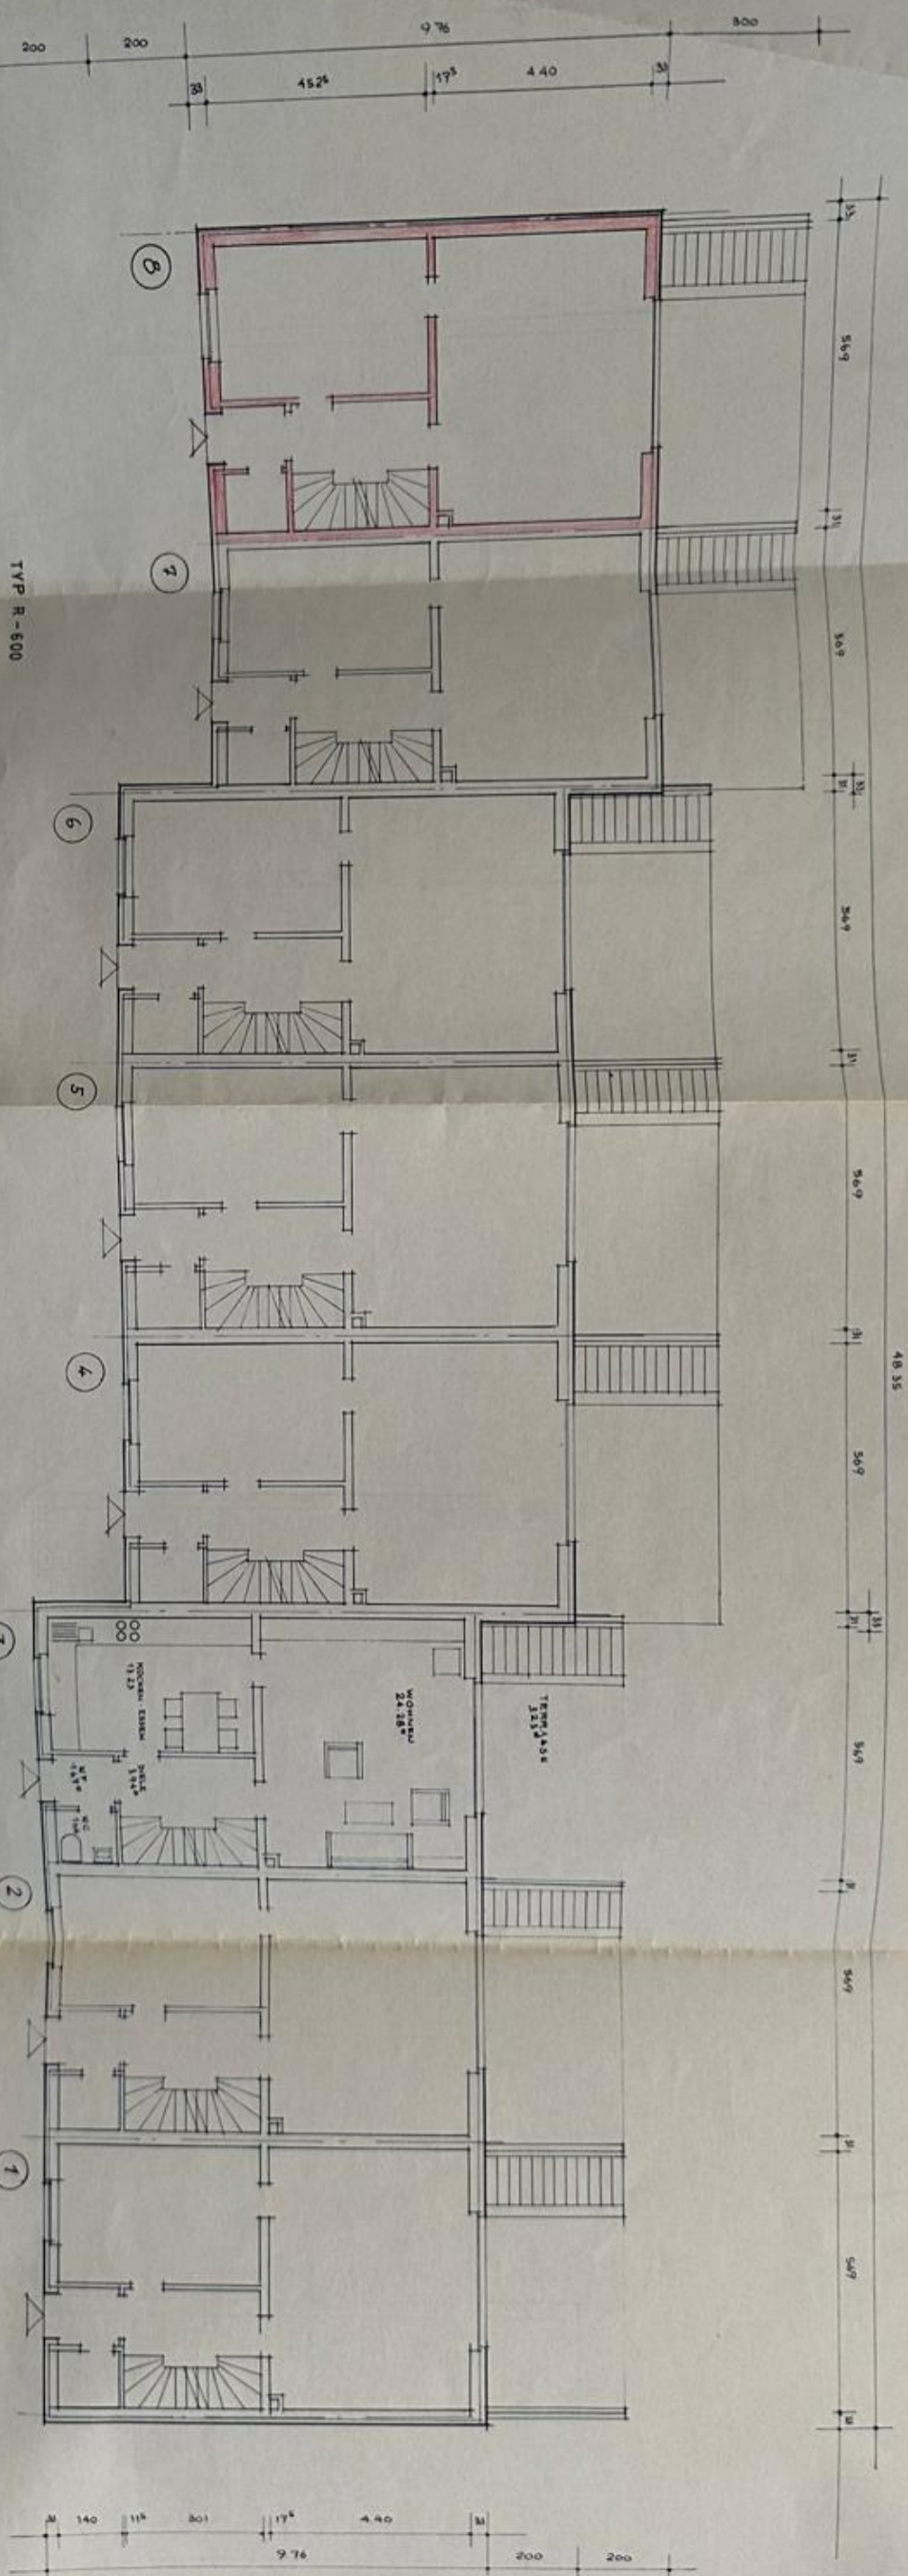


TYP R - 600

ERDGESCHOSS

TYP R - 600

ANSICHT  
EINGANG

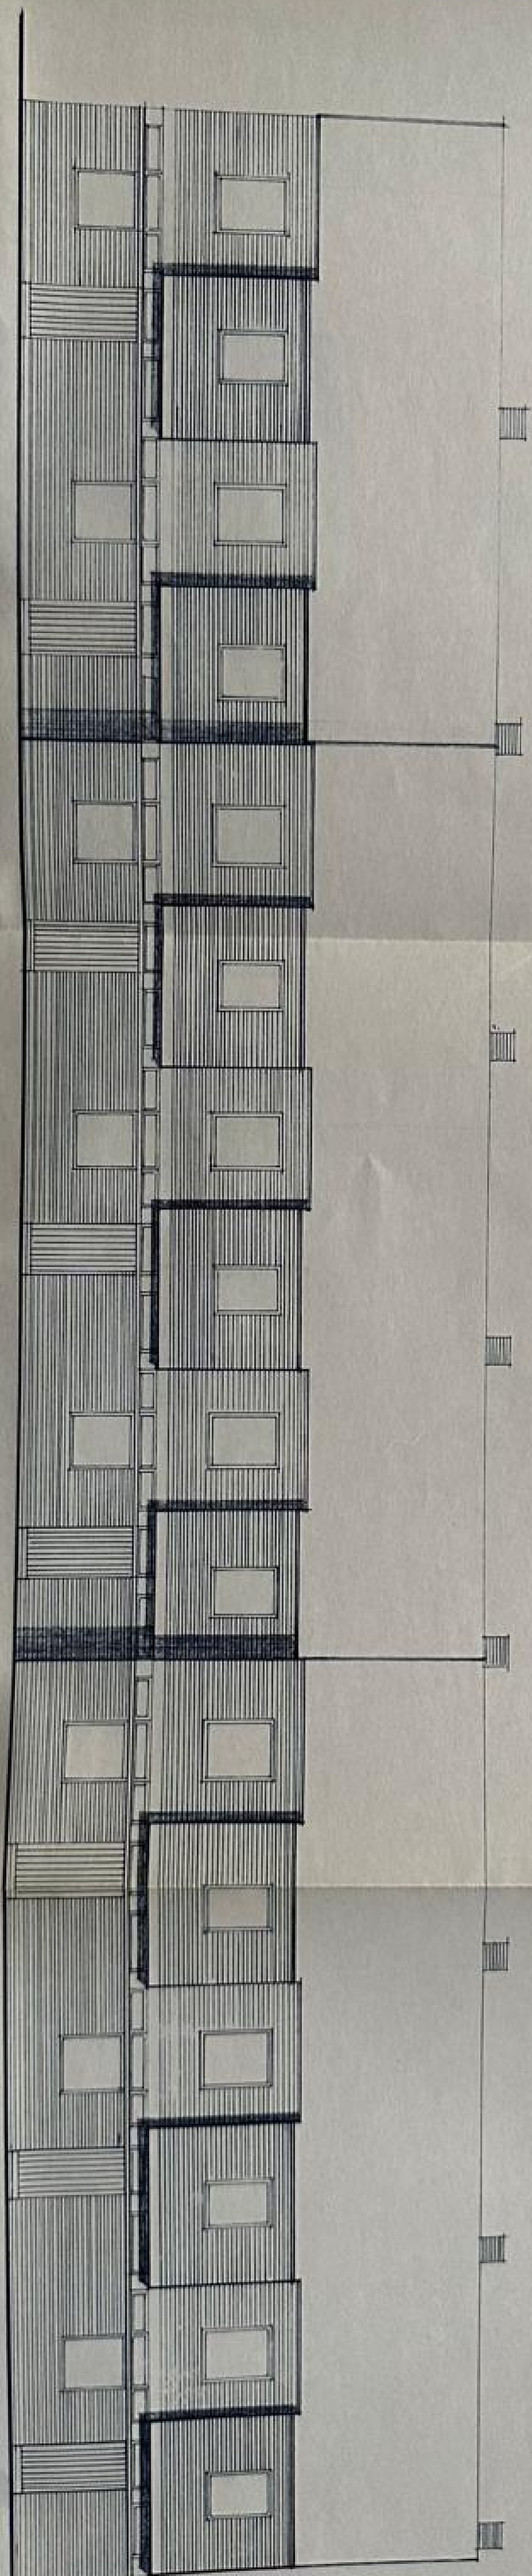

Diese Bauvorlagen stimmen mit den  
durch Bauschein-Nr. 1208/69  
geprüften - genehmigten Vorlagen  
überein.

Kempen, den 14. 7. 70

E N T W U R F

(Deges)  
Kreisbauinspektor

ZUM NEUBAU VON EINFAMILIENREIHENHÄUSERN IN  
LOBBERICH AN DER GERHARD HAUPTMANN STRASSE

BLOCK : „B“

TYP R - 600

HAUS-NR. 1-8-8

GRUNDRISSE , ANSICHTEN , SCHNITT

MASS. 1 : 100

BAUHERR :

~~ARING - BAU GMBH. + CO, KG , KREFELD -~~  
EHELEUTE GERHARD POSCHMANN

KEMPEN / NDRH. , DEN 14.03.1969

BAUHERR :

Helene Poschmann  
Gerhard Poschmann

ARCHITEKT :

ARING - BAU

Architekten Ingenieure  
Bauplanungsgesellschaft m. b. H. & Co. KG